SECTOR 1 (Estado Actual) / sección AA

0m 1 2 3 4 5 7,5 m

1/150

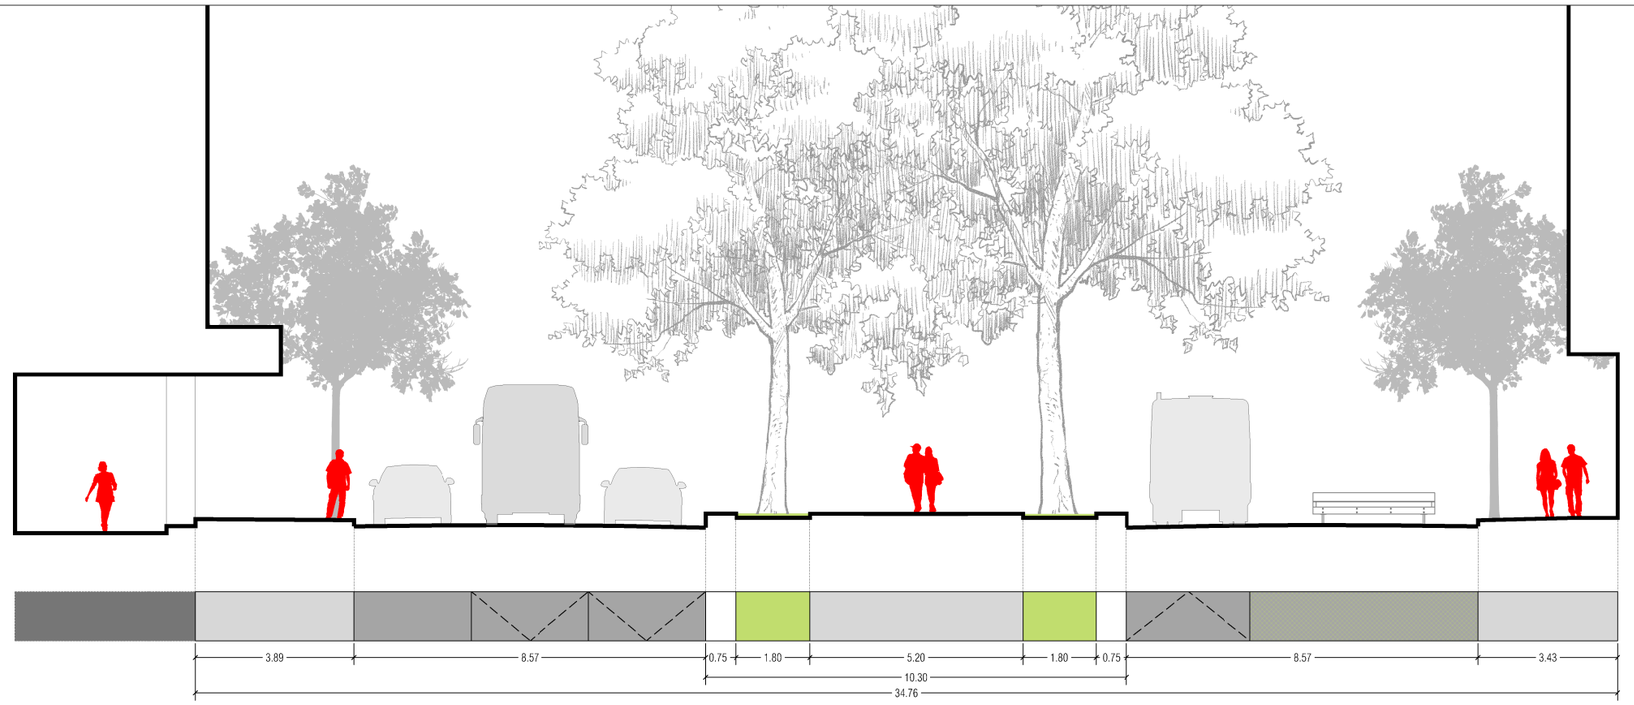

SECTOR 1 (Estado Actual)

0m 10 20 30 40m

1/400

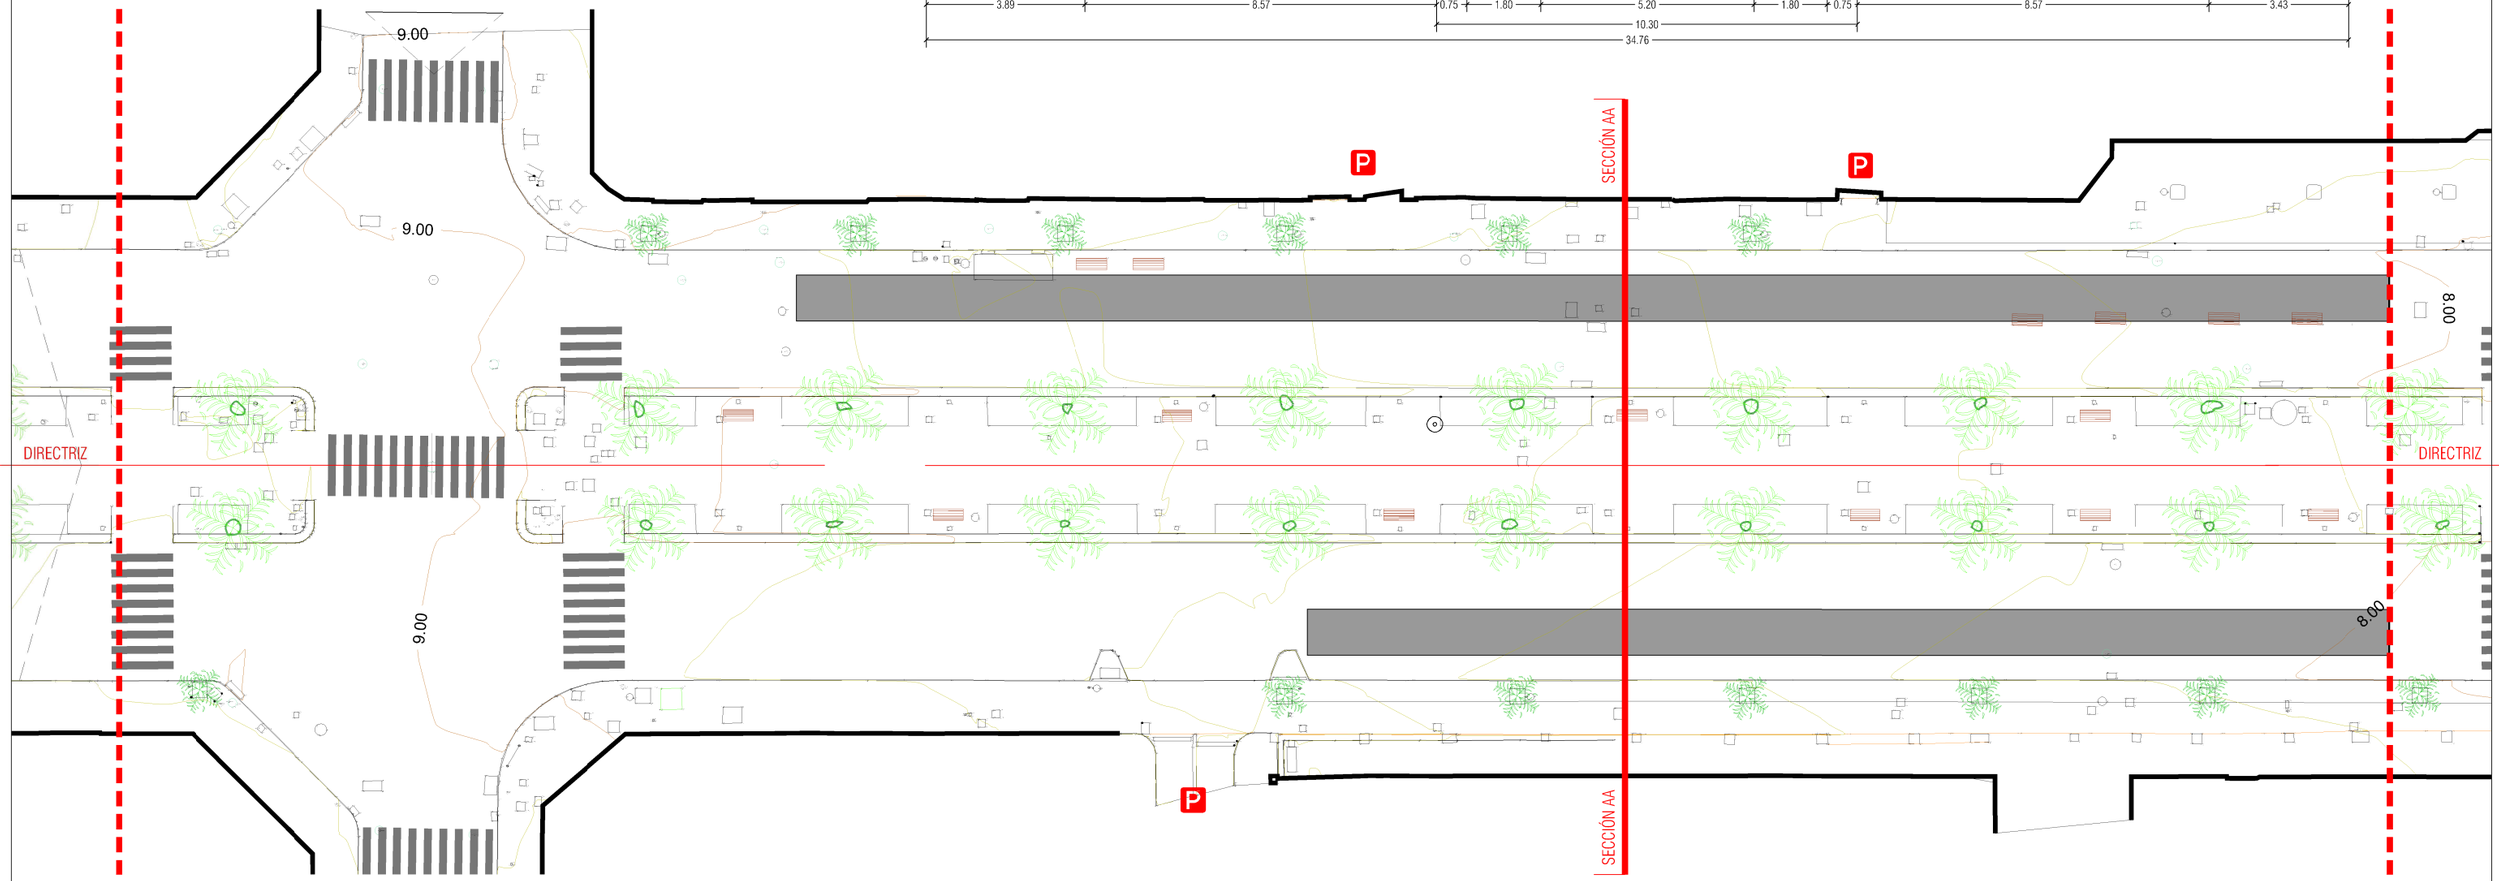

GUAGUAS MUNICIPALES

GEURSA
Sociedad Municipal de Gestión Urbanística de Las Palmas de Gran Canaria, S.A.

EQUIPO REDACTOR
MIGUEL SANTIAGO PEÑA / ADÁN JORGE DÁVILA MEDINA
ARQUITECTO COL. 2003 INGENIERO CIVIL

SITUACION: T.M. LAS PALMAS G.C.

DISTRITO: CENTRO

FECHA: NOVIEMBRE 2017

ESCALA 1/150 1/400

PROYECTO: IMPLANTACIÓN CARRILES METRO GUAGUA TRAMO 7: MESA Y LOPEZ - BASE NAVAL

C.C.:

PLANO: ESTADO ACTUAL (SECTOR 1)

PLANO N: 03

HOJA 01 DE 03

SECTOR 2 (Estado Actual) / sección AA

0m 1 2 3 4 5 7,5 m

1/150

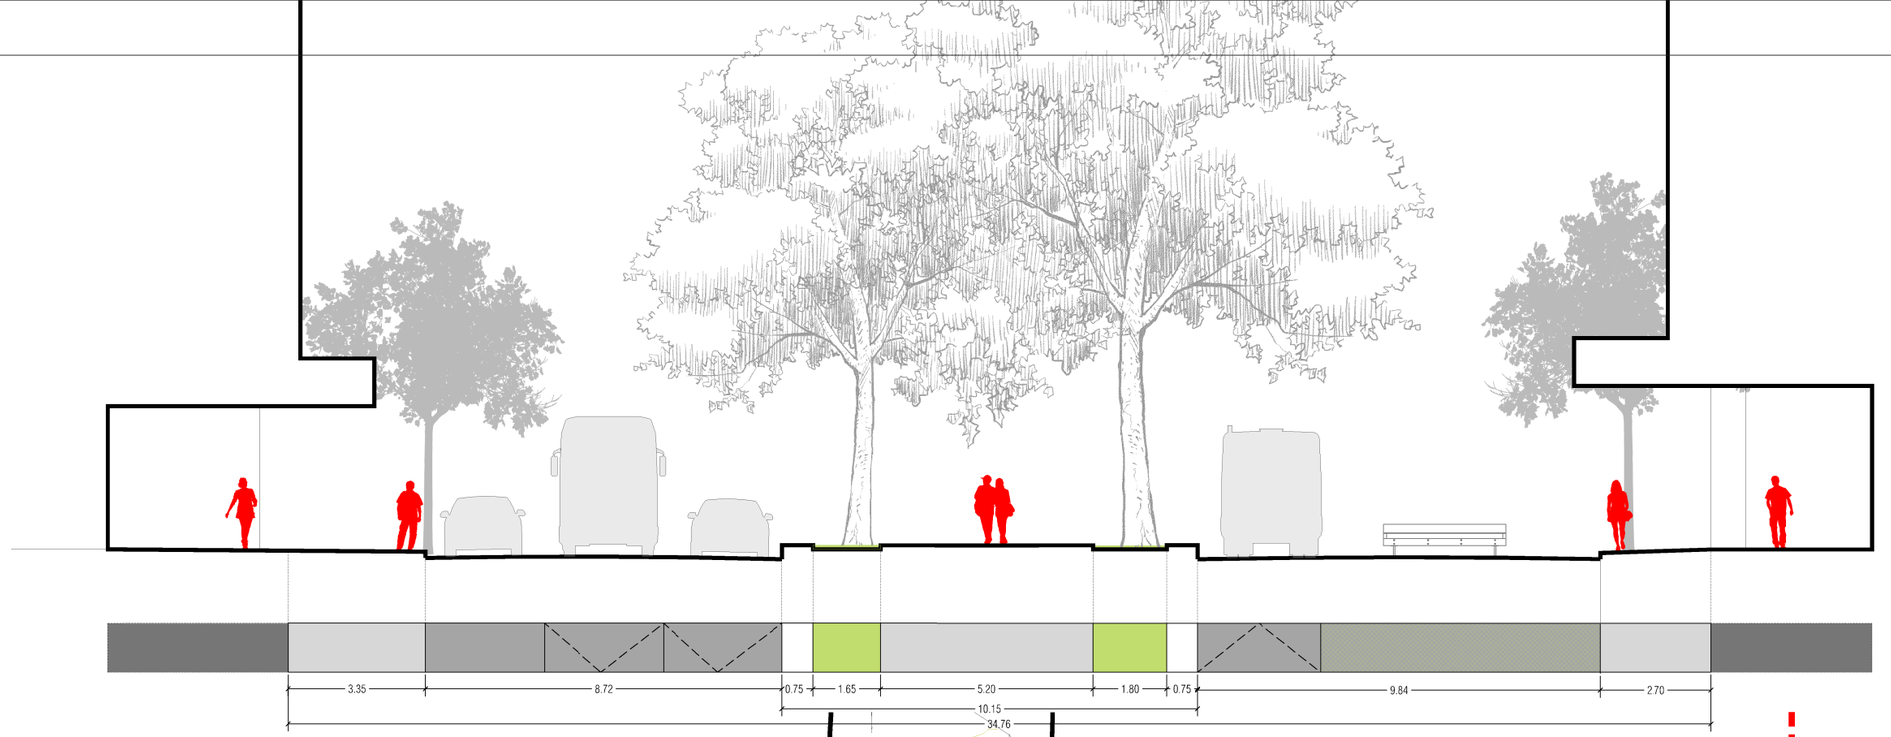

SECTOR 2 (Estado Actual)

0m 10 20 30 40m

1/400

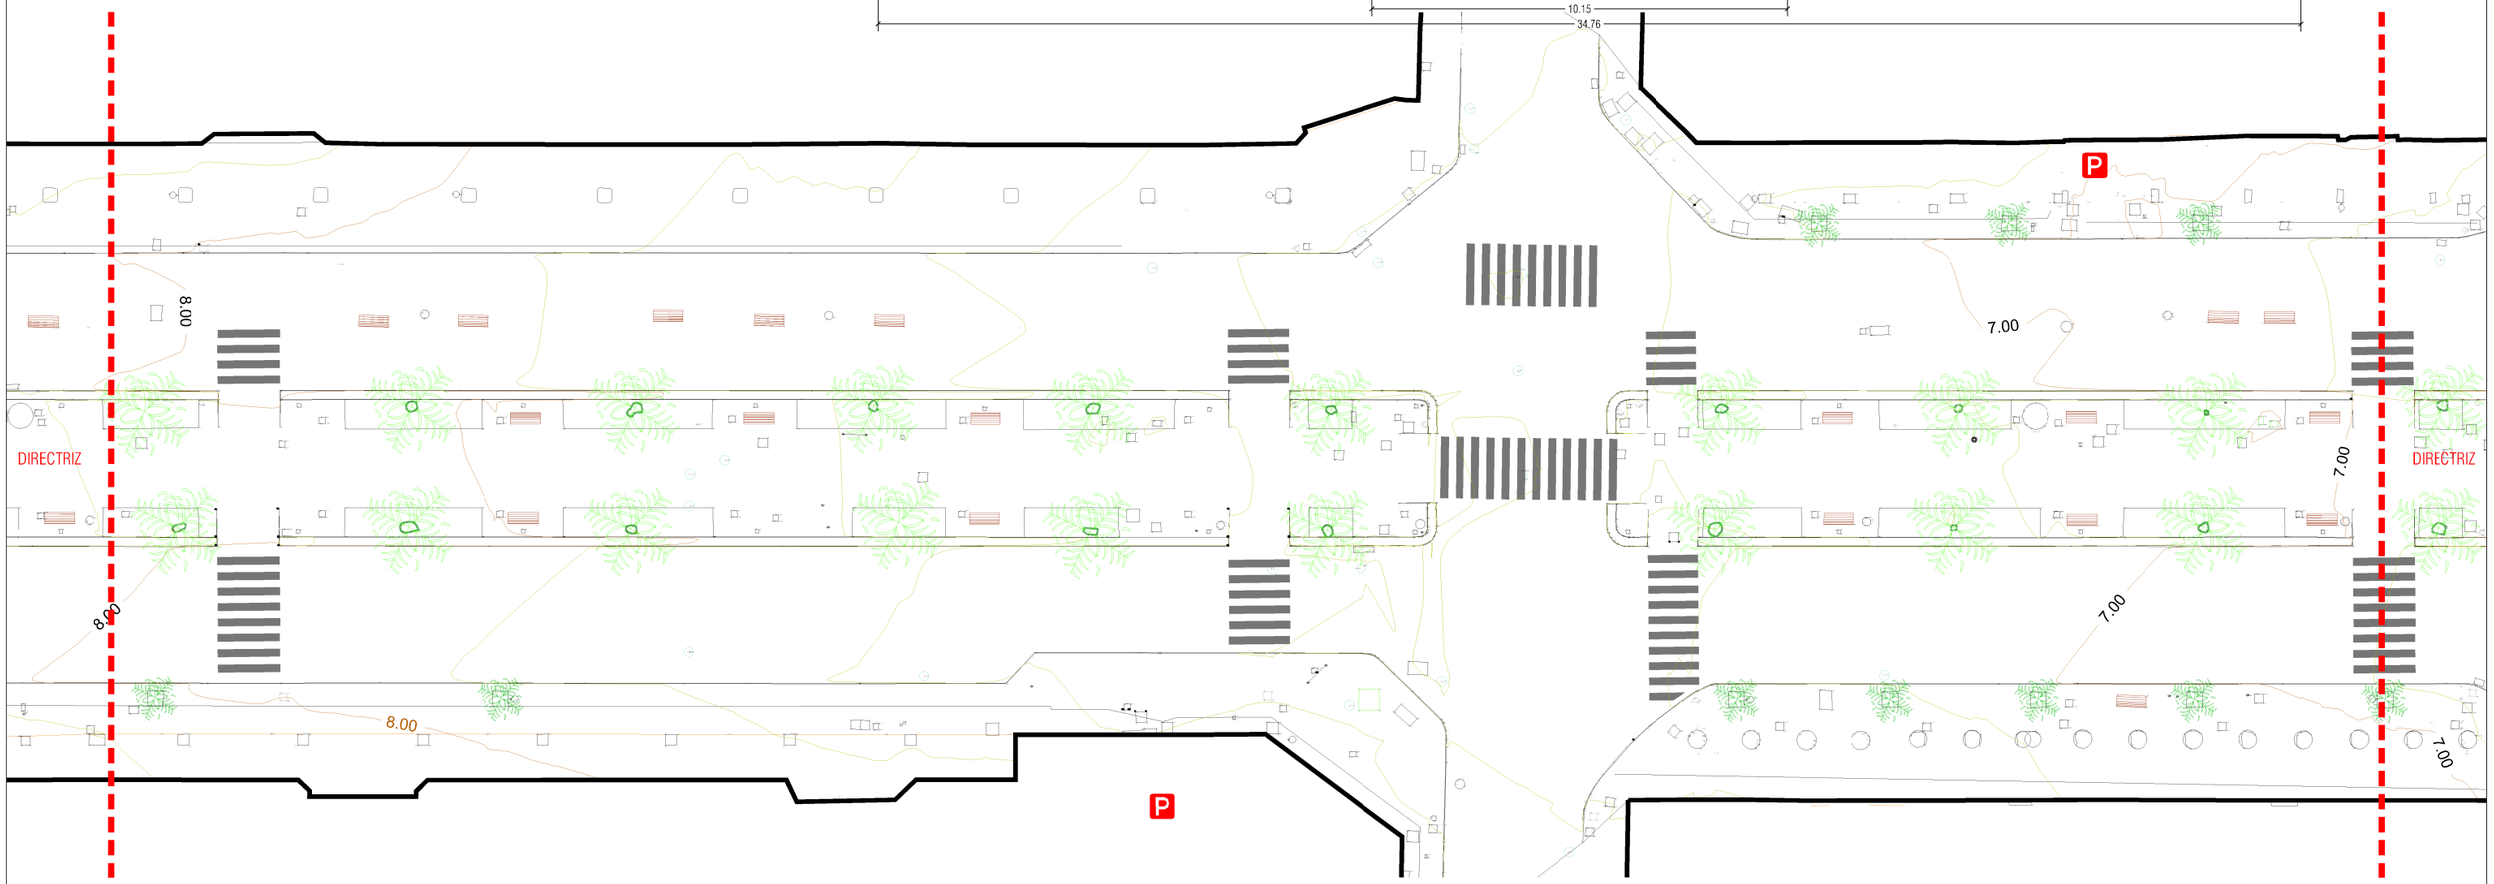

GUAGUAS MUNICIPALES

GEURSA
Sociedad Municipal de Gestión Urbanística de Las Palmas de Gran Canaria, S.A.

EQUIPO REDACTOR
MIGUEL SANTIAGO PEÑA / ADÁN JORGE DÁVILA MEDINA
ARQUITECTO COL. 2003 INGENIERO CIVIL

SITUACION: T.M. LAS PALMAS G.C.

DISTRITO: CENTRO

FECHA: NOVIEMBRE 2017

ESCALA 1/150 1/400

PROYECTO: IMPLANTACIÓN CARRILES METRO GUAGUA TRAMO 7: MESA Y LOPEZ - BASE NAVAL

C.C.:

PLANO: ESTADO ACTUAL (SECTOR 2)

PLANO N: 03

HOJA 02 DE 03

SECTOR 3 (Estado Actual) / sección AA

0m 1 2 3 4 5 7,5 m

1/150

SECTOR 3 (Estado Actual)

0m 10 20 30 40m

1/400

SECCIÓN CC

DIRECTRIZ

7.00

5.00

6.00

6.00

6.00

6.00

7.00

7.00

6.00

7.00

DIRECTRIZ

SECCIÓN CC

GUAGUAS MUNICIPALES

GEURSA
Sociedad Municipal de Gestión Urbanística de Las Palmas de Gran Canaria, S.A.

EQUIPO REDACTOR
MIGUEL SANTIAGO PEÑA / ADÁN JORGE DÁVILA MEDINA
ARQUITECTO COL. 2003 INGENIERO CIVIL

SITUACION:
T.M. LAS PALMAS G.C.

DISTRITO:
CENTRO

FECHA:
NOVIEMBRE 2017

ESCALA
1/150 1/400

PROYECTO:
IMPLANTACIÓN CARRILES METRO GUAGUA
TRAMO 7: MESA Y LÓPEZ - BASE NAVAL

C.C.:

PLANO:
ESTADO ACTUAL (SECTOR 3)

PLANO N:
03

HOJA
03 DE 03

SECTOR 1 (Propuesta) / sección AA

0m 1 2 3 4 5 7,5 m

1/150

Top-compleˈe® de doble proceso (rectificadˈ y pulido), color BLACK,(acabado superficial de textura granítica . Antideslzante Rd>45 USRV (Clase 3CTE)

Top-compleˈe® de doble proceso (rectificadˈ y pulido), color FUSION,(acabado superficial de textura granítica . Antideslzante Rd>45 USRV (Clase 3CTE)

Top-compleˈe® de doble proceso (rectificadˈ y pulido), color METAL,(acabado superficial de textura granítica . Antideslzante Rd>45 USRV (Clase 3CTE)

Top-compleˈe® de doble proceso (rectificadˈ y pulido), color WHITE,(acabado superficial de textura granítica . Antideslzante Rd>45 USRV (Clase 3CTE)

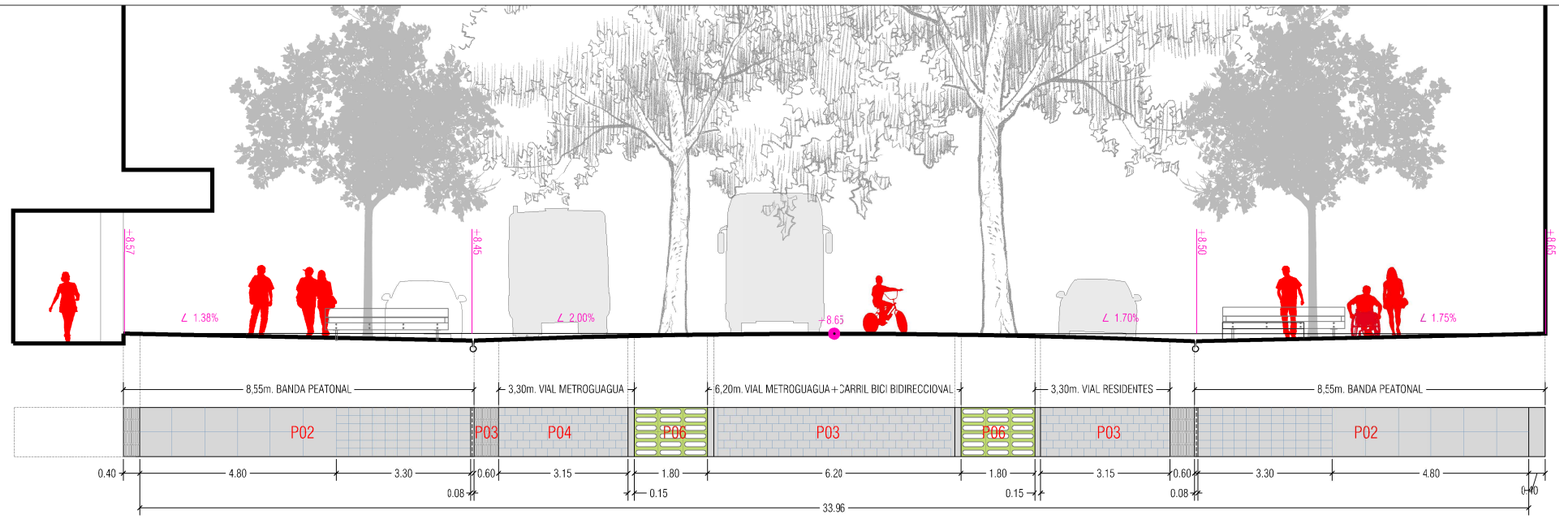

/ PAVIMENTO / **P01. Pavimento táctil indicador de ADVERTENCIA.** Pavimento prefabricado de hormigón 30x20x10 con acabado superficial de textura granítica. Antideslizante Rd>45 USRV (Clase 3CTE). Sistema VS5. / **P02. Pavimento Llosa Peña.** Pavimento prefabricado de hormigón 80x60x10 y 30x20x10 con acabado superficial de textura granítica. Antideslizante Rd>45 USRV (Clase 3CTE) / **P03. Pavimento táctil indicador DIRECCIONAL.** Pavimento prefabricado de hormigón 30x20x10 con acabado superficial de textura granítica. Antideslizante Rd>45 USRV (Clase 3CTE). Sistema VS5. Contención lateral. / **P04 Pavimento Técnico.** Pavimento prefabricado de hormigón 30x20x10 o 30x30x10 con acabado superficial de textura granítica. Antideslizante Rd>45 USRV (Clase 3CTE). Sistema VS5.(Tráfico Pesado) Anclaje a 5 caras. / **P05. Bordillo SuperSTEP.** Contención lateral 600x400x150 mm. / **P06. Pavimento REDES (ESCOFET)** en paterre lineal. / **P07. Bordillo Parada Metroguagua.** Prefabricado de hormigón, alta resistencia. Dimensiones 50x30x15 cm. / **P08. BASEFIT. Alcorque drenante contractil.** / **MOBILIARIO / M01. Banco WOODY LDW150T.** Dimensiones 3000x780x595(430) con asiento y respaldo de tablas de madera tropical maciza y patas de acero galvanizado. / **M02. Banco WOODY LDW500T.** Dimensiones 3000x1610x430 con asiento de tablas de madera tropical maciza y patas de acero galvanizado. / **M03. Bike Rack "BARCELONA" de Fábregas.** Tubo de acero galvanizado de 950 x 750 mm y Ø 48. / **M04. PAPELERA. Modelo LINE+ de LARUS** Ø 300 / **M05. ALCORQUE. Modelo AZTEC de ACCENTURBA.** Acero galvanizado en caliente de dimensiones 1200x1200, acabado con pintura en polvo de poliester al horno. / **LUMINARIAS / L01. Columna-Luminaria BALI de ESCOFET** con columna de acerc galvanizado y equipada con tecnología LED (4000-7000 mm) / **L02. Columna-Luminaria BALI de ESCOFET** con columna de acero galvanizado y equipaca con tecnología LED (4000 mm). / **L03. Columna-Luminaria ELEMENTS de HESS** con configuraciones para cámaras CCTV, WIFI, enchufes cargador AC/DC (9000 mm). / **BAJA TENSIÓN-TELECOMUNICACIONES / T01 Arqueta 40x40** fabricada con bloques de hormigón vibrado 12x25x50 cogidos con mortero 1:5, interior enfoscado con mortero 1:3 hidrofugo aditivado.Tapa de registro ACO GUSS BASIC rellenable para arquetas de servicios de fundición dúctil de clase de carga C250 según UNE EN 124. / **SANEAMIENTO-PLUVIALES / S01. Canal de drenaje lineal ranurado tubular** para instalación enterrada de PEMD canal de drenaje lineal ranurado tubular para instalación enterrada diamero interior de 150 mm Longitud total de 200 cm / **RIEGO Y JARDINERÍA / J01 Tubo antiaices** PVC Ø100 cm. / **J02 Inundador** radicular RAIN BIRD mimi RWS -M-MBG / **J03 Árbol Ornamental** con coja aparasolada a designar por DF. Altura mínima >2,30m.

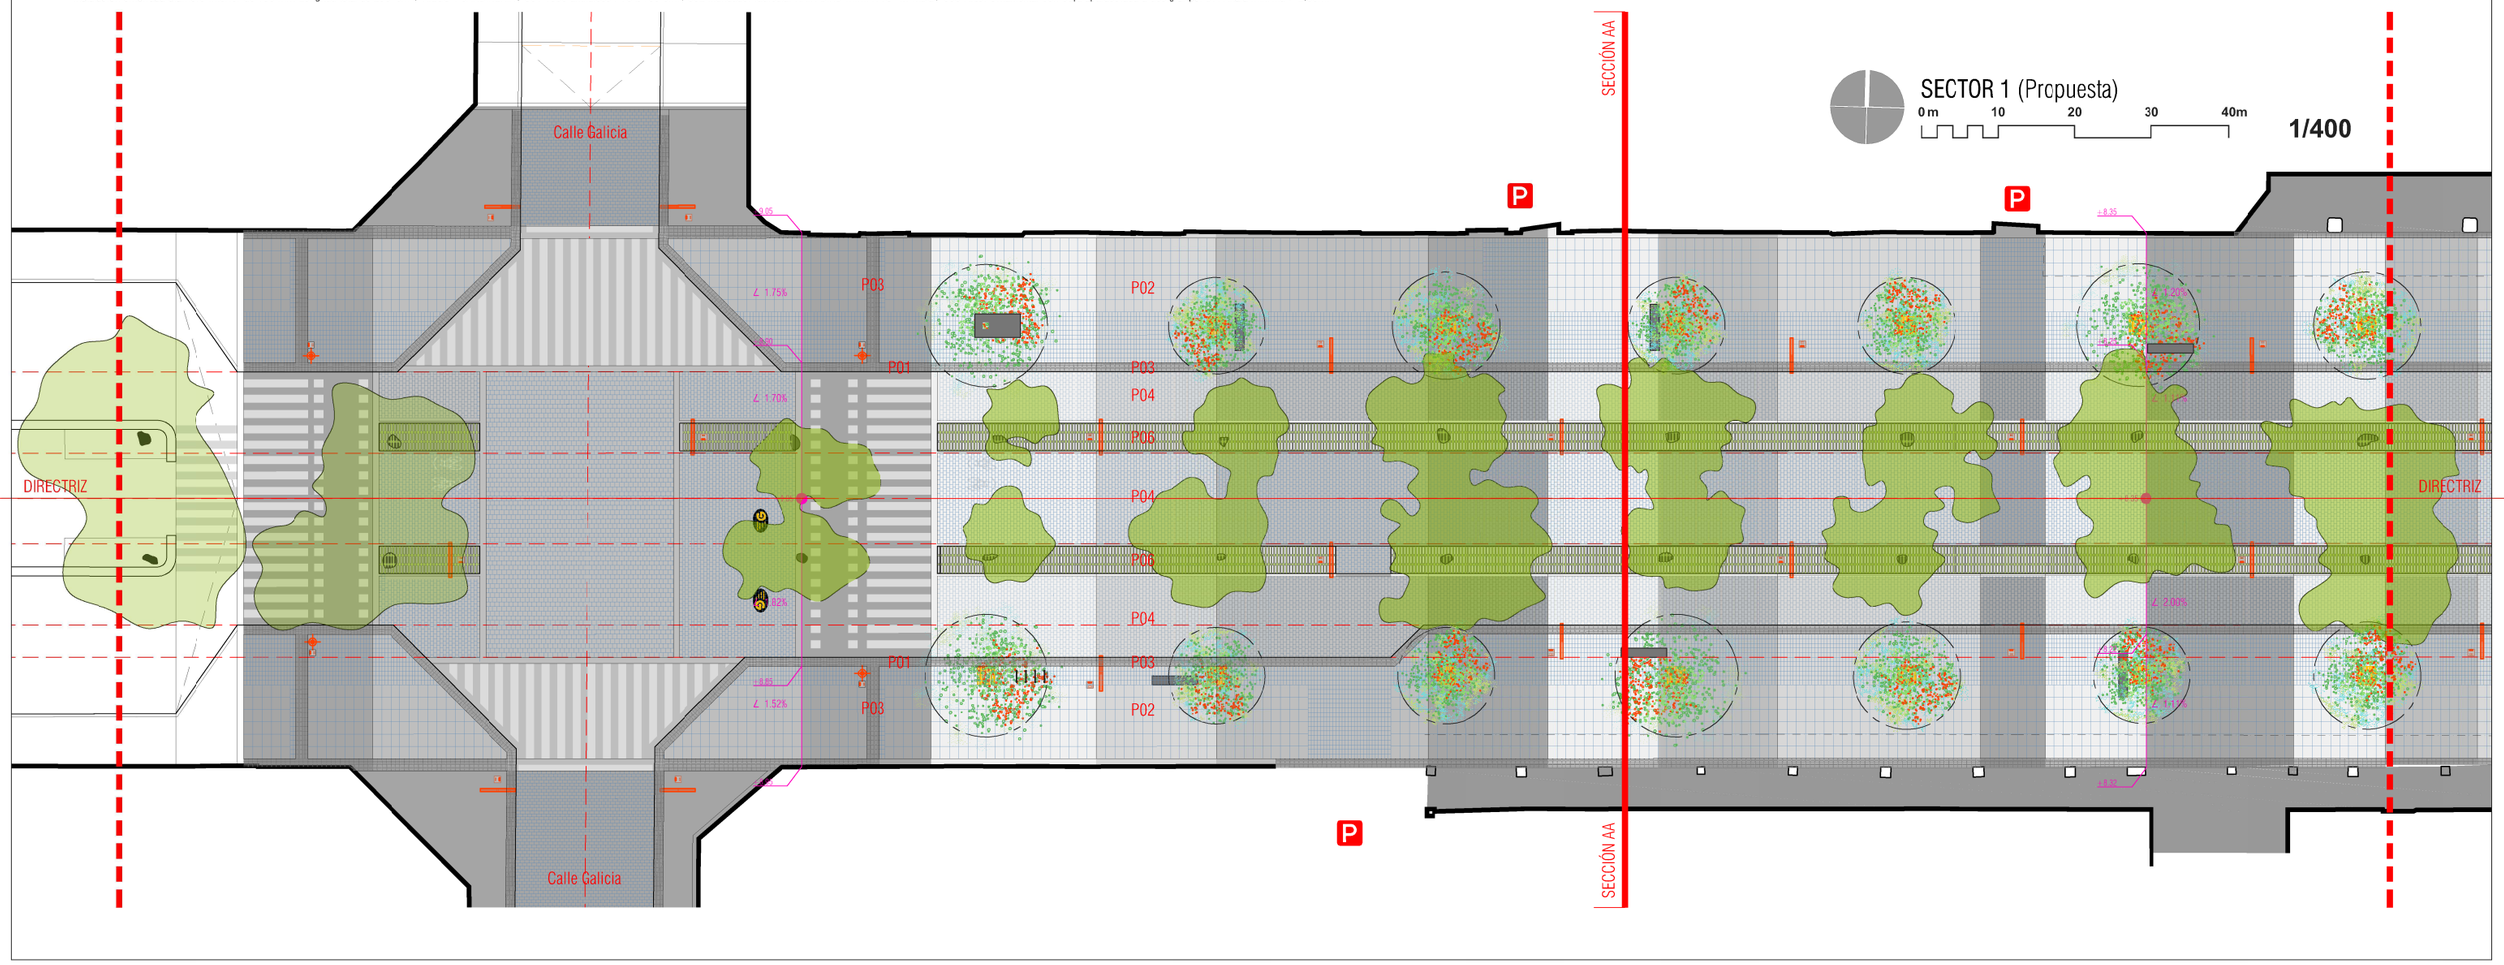

GUAGUAS MUNICIPALES

GEURSA
Sociedad Municipal de Gestión Urbanística de Las Palmas de Gran Canaria, S.A.

EQUIPO REDACTOR
MIGUEL SANTIAGO PEÑA / ADÁN JORGE DÁVILA MEDINA
ARQUITECTO COL. 2003 INGENIERO CIVIL

SITUACION: T.M. LAS PALMAS G.C.
DISTRITO: CENTRO

FECHA: NOVIEMBRE 2017
ESCALA 1/150 - 1/400

PROYECTO: IMPLANTACIÓN CARRILES METRO GUAGUA TRAMO 7: MESA Y LÓPEZ - BASE NAVAL
C.C.:
PLANO: PLANTA PROPUESTA (SECTOR 1)

PLANO N: 04
HOJA 01 DE 03

SECTOR 2 (Propuesta) / sección BB

0m 1 2 3 4 5 7,5 m

1/150

Top-compleˈe® de doble proceso (rectificadˈ y pulido), color BLACK,(acabado superficial de textura granítica . Antideslizante Rd>45 USRV (Clase 3CTE)

Top-compleˈe® de doble proceso (rectificadˈ y pulido), color FUSION,(acabado superficial de textura granítica . Antideslizante Rd>45 USRV (Clase 3CTE)

Top-compleˈe® de doble proceso (rectificadˈ y pulido), color METAL,(acabado superficial de textura granítica . Antideslizante Rd>45 USRV (Clase 3CTE)

Top-compleˈe® de doble proceso (rectificadˈ y pulido), color WHITE,(acabado superficial de textura granítica . Antideslizante Rd>45 USRV (Clase 3CTE)

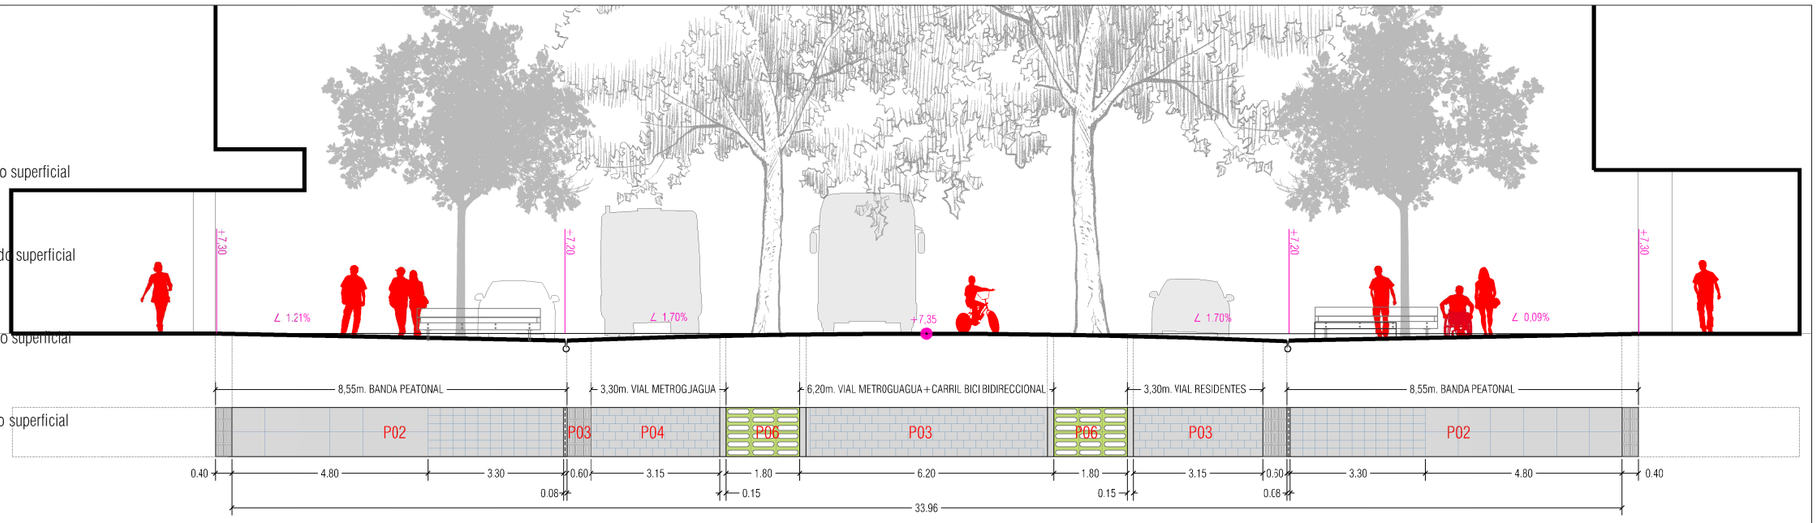

/ PAVIMENTO / **P01. Pavimento táctil indicador de ADVERTENCIA.** Pavimento prefabricado de hormigón 30x20x10 con acabado superficial de textura granítica. Antideslizante Rd>45 USRV (Clase 3CTE). Sistema VS5. / **P02. Pavimento Llosa Petra.** Pavimento prefabricado de hormigón 80x60x10 y 30x20x10 con acabado superficial de textura granítica. Antideslizante Rd>45 USRV (Clase 3CTE) / **P03. Pavimento táctil indicador DIRECCIONAL.** Pavimento prefabricado de hormigón 30x20x10 con acabado superficial de textura granítica. Antideslizante Rd>45 USRV (Clase 3CTE). Sistema VS5. Contención lateral. / **P04 Pavimento Técnico.** Pavimento prefabricado de hormigón 30x20x10 ó 30x30x10 con acabado superficial de textura granítica. Antideslizante Rd>45 USRV (Clase 3CTE). Sistema VS5.(Tráfico Pesado) Anclaje a 5 caras. / **P05. Bordillo SuperSTEP.** Contención lateral 600x400x150 mm. / **P06. Pavimento REDES (ESCOFET)** en paterre lineal. / **P07. Bordillo Parada Metroguagua.** Prefabricado de hormigón, alta resistencia. Dimensiones 50x30x15 cm. / **P08. BASEFIT. Alcorque drenante contractil.** / **MOBILIARIO / M01. Banco WOODY LDW150T.** Dimensiones 3000x780x595(430) con asiento y respaldo de tablas de madera tropical maciza y patas de acero galvanizado. / **M02. Banco WOODY LDW500T.** Dimensiones 3000x1610x430 con asiento de tablas de madera tropical maciza y patas de acero galvanizado. / **M03. Bike Rack "BARCELONA" de Fábregas.** Tubo de acero galvanizado de 950 x 750 mm y Ø 48. / **M04. PAPELERA. Modelo LINE+ de LARUS** Ø 300 / **M05. ALCORQUE. Modelo AZTEC de ACCENTURBA.** Acero galvanizado en caliente de dimensiones 1200x1200, acabado con pintura en polvo de poliester al horno. / **LUMINARIAS / L01. Columna-Luminaria BALI de ESCOFET** con columna de acero galvanizado y equipada con tecnología LED (4000-7000 mm) / **L02. Columna-Luminaria BALI de ESCOFET** con columna de acero galvanizado y equipaca con tecnología LED (4000 mm). / **L03. Columna-Luminaria ELEMENTS de HESS** con configuraciones para cámaras CCTV, WIFI, enchufes cargador AC/DC (9000 mm). / **BAJA TENSIÓN-TELECOMUNICACIONES / T01 Arqueta 40x40** fabricada con bloques de hormigón vibrado 12x25x50 cogidos con mortero 1:5, interior enfoscado con mortero 1:3 hidrofugo aditivado.Tapa de registro ACO GUSS BASIC rellenable para arquetas de servicios de fundición dúctil de clase de carga C250 según UNE EN 124. / **SANEAMIENTO-PLUVIALES / S01. Canal de drenaje lineal ranurado tubular** para instalación enterrada de PEMD canal de drenaje lineal ranurado tubular para instalación enterrada diamero interior de 150 mm. Longitud total de 200 cm / **RIEGO Y JARDINERÍA / J01 Tubo antiaires** PVC Ø100 cm. / **J02 Inundador** radicular RAIN BIRD mimi RWS -M-MBG / **J03 Árbol Ornamental** con coja aparasolada a designar por DF. Altura mínima >2,30m.

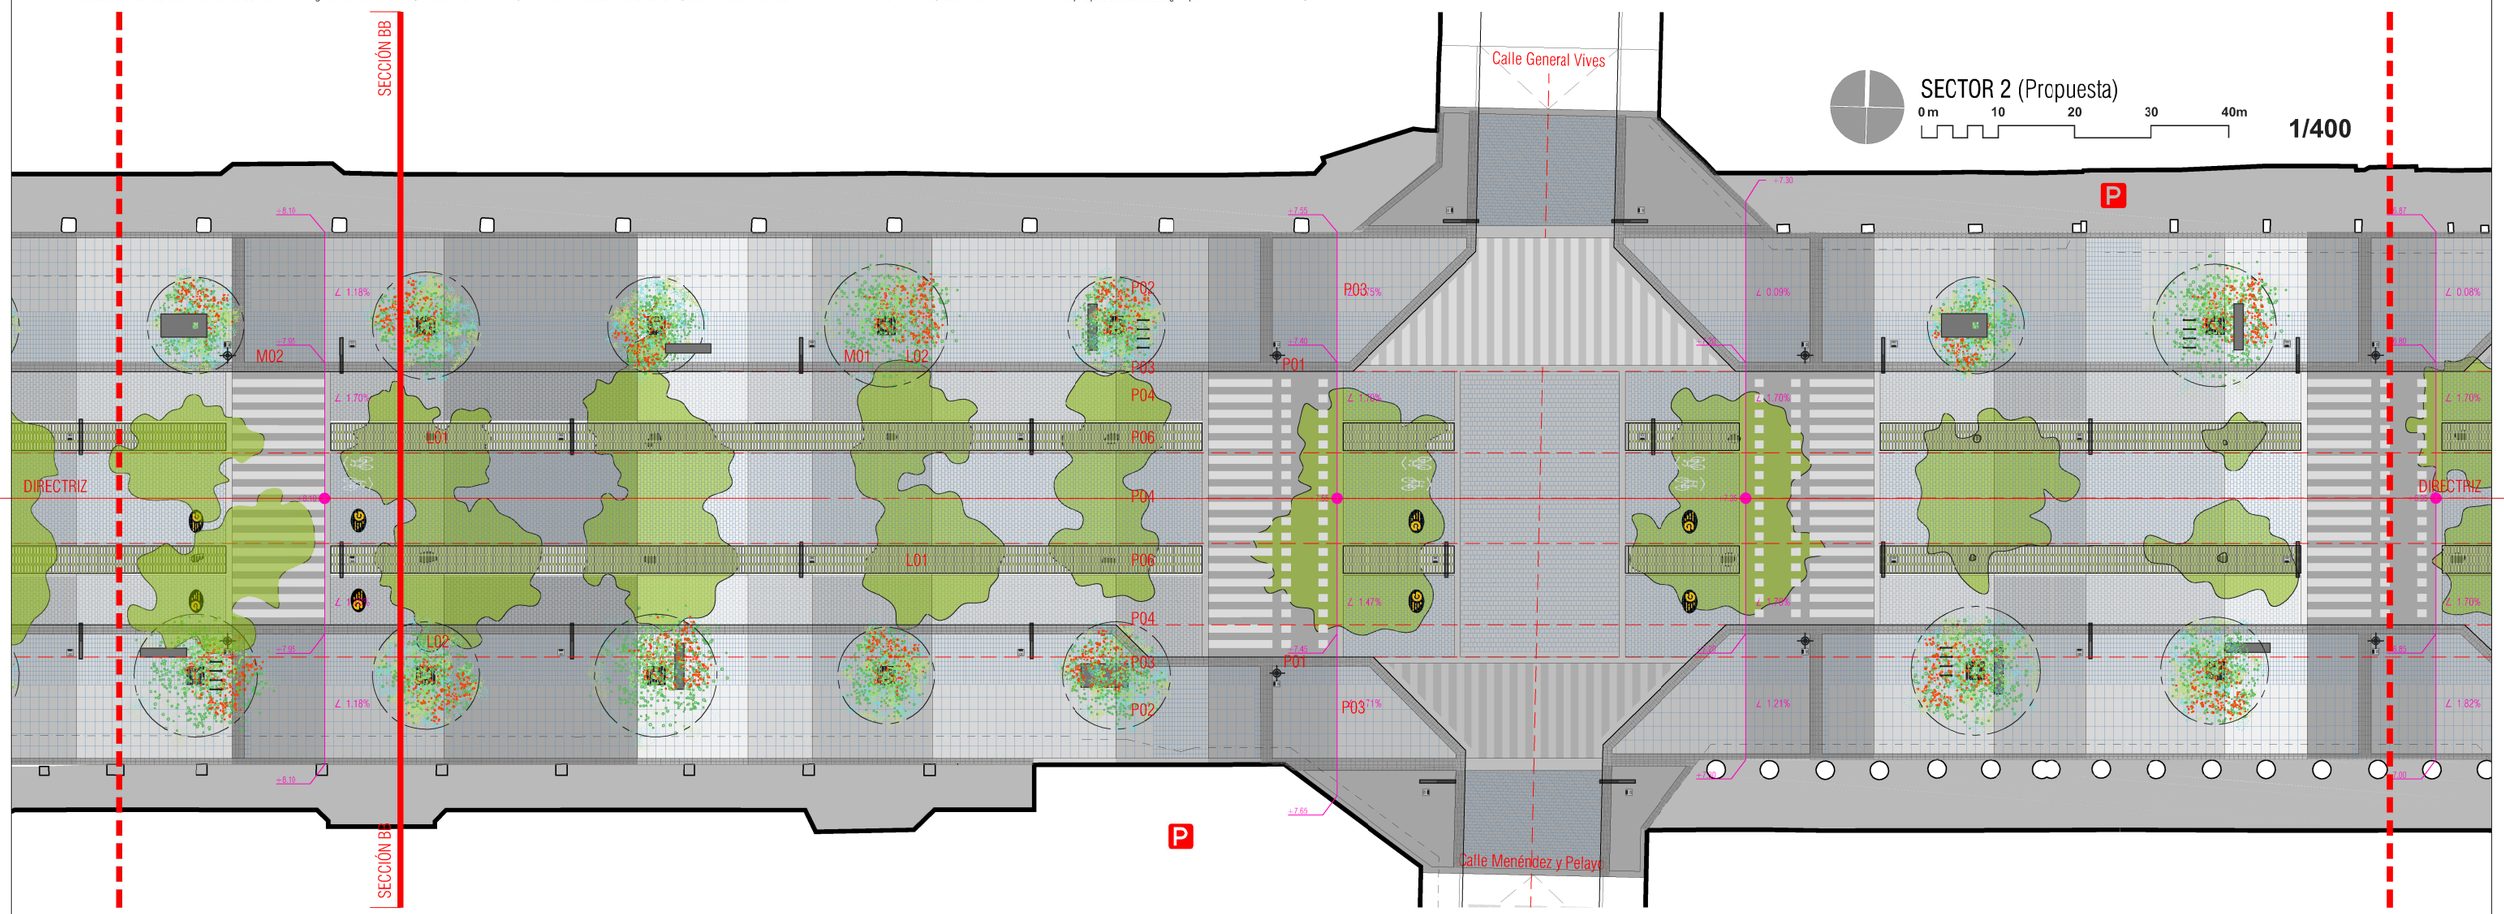

GUAGUAS MUNICIPALES

GEURSA
Sociedad Municipal de Gestión Urbanística de Las Palmas de Gran Canaria, S.A.

EQUIPO REDACTOR
MIGUEL SANTIAGO PEÑA / ADÁN JORGE DÁVILA MEDINA
ARQUITECTO COL. 2003 INGENIERO CIVIL

SITUACION: T.M. LAS PALMAS G.C.

DISTRITO: CENTRO

FECHA: NOVIEMBRE 2017

ESCALA 1/150 - 1/400

PROYECTO: IMPLANTACIÓN CARRILES METRO GUAGUA TRAMO 7: MESA Y LOPEZ - BASE NAVAL

C.C.:

PLANO: PLANTA PROPUESTA (SECTOR 2)

PLANO N: 04

HOJA 02 DE 03

SECTOR 3 (Propuesta) / sección CC

0m 1 2 3 4 5 7,5 m

1/150

Top-compleˈe® de doble proceso (rectificadˈ y pulido), color BLACK,(acabado superficial de textura granítica . Antideslzante Rd>45 USRV (Clase 3CTE)

Top-compleˈe® de doble proceso (rectificadˈ y pulido), color FUSION,(acabado superficial de textura granítica . Antideslzante Rd>45 USRV (Clase 3CTE)

Top-compleˈe® de doble proceso (rectificadˈ y pulido), color METAL,(acabado superficial de textura granítica . Antideslzante Rd>45 USRV (Clase 3CTE)

Top-compleˈe® de doble proceso (rectificadˈ y pulido), color WHITE,(acabado superficial de textura granítica . Antideslzante Rd>45 USRV (Clase 3CTE)

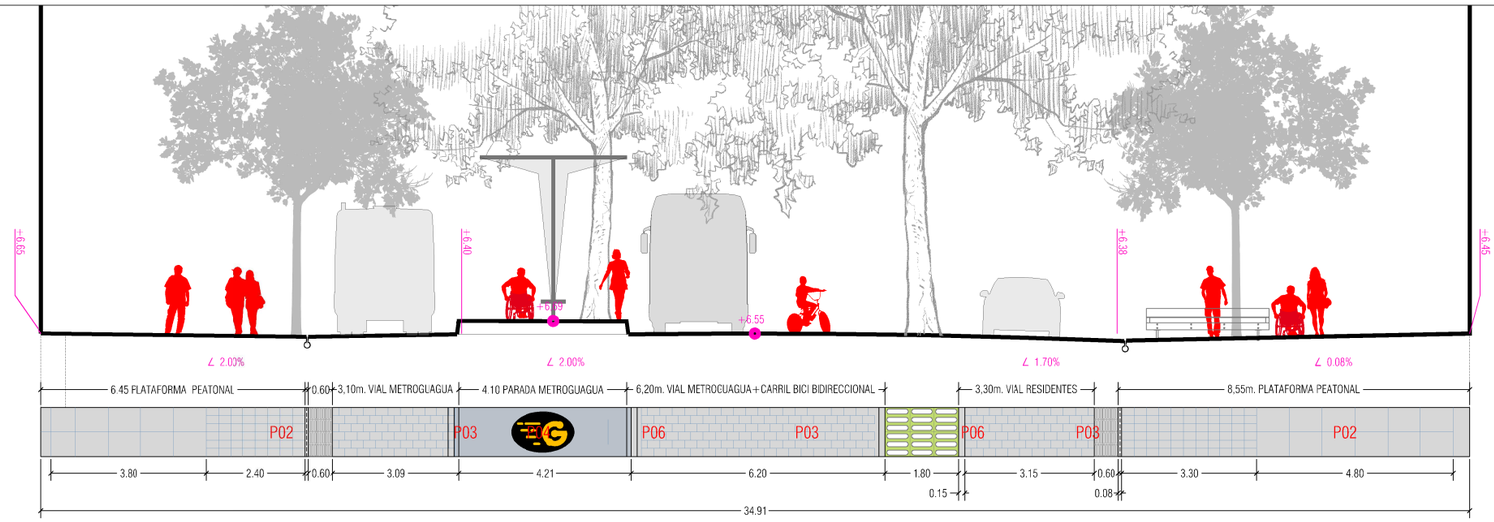

/ PAVIMENTO / **P01. Pavimento táctil indicador de ADVERTENCIA.** Pavimento prefabricado de hormigón 30x20x10 con acabado superficial de textura granítica. Antideslizante Rd>45 USRV (Clase 3CTE). Sistema VS5. / **P02. Pavimento Llosa Peña.** Pavimento prefabricado de hormigón 80x60x10 y 30x20x10 con acabado superficial de textura granítica. Antideslizante Rd>45 USRV (Clase 3CTE) / **P03. Pavimento táctil indicador DIRECCIONAL.** Pavimento prefabricado de hormigón 30x20x10 con acabado superficial de textura granítica. Antideslizante Rd>45 USRV (Clase 3CTE). Sistema VS5. Contención lateral. / **P04 Pavimento Técnico.** Pavimento prefabricado de hormigón 30x20x10 ó 30x30x10 con acabado superficial de textura granítica. Antideslizante Rd>45 USRV (Clase 3CTE). Sistema VS5.(Tráfico Pesado) Anclaje a 5 caras. / **P05. Bordillo SuperSTEP.** Contención lateral 600x400x150 mm. / **P06. Pavimento REDES (ESCOFET)** en paterre lineal. / **P07. Bordillo Parada Metroguagua.** Prefabricado de hormigón, alta resistencia. Dimensiones 50x30x15 cm. / **P08. BASEFIT. Alcorque drenante contractil.** / **MOBILIARIO / M01. Banco WOODY LDW150T.** Dimensiones 3000x780x595(430) con asiento y respaldo de tablas de madera tropical maciza y patas de acero galvanizado. / **M02. Banco WOODY LDW500T.** Dimensiones 3000x1610x430 con asiento de tablas de madera tropical maciza y patas de acero galvanizado. / **M03. Bike Rack "BARCELONA" de Fábregas.** Tubo de acero galvanizado de 950 x 750 mm y Ø 48. / **M04. PAPELERA. Modelo LINE+ de LARUS** Ø 300 / **M05. ALCORQUE. Modelo AZTEC de ACCENTURBA.** Acero galvanizado en caliente de dimensiones 1200x1200, acabado con pintura en polvo de poliester al horno. / **LUMINARIAS / L01. Columna-Luminaria BALI de ESCOFET** con columna de acerc galvanizado y equipada con tecnología LED (4000-7000 mm) / **L02. Columna-Luminaria BALI de ESCOFET** con columna de acero galvanizado y equipaca con tecnología LED (4000 mm). / **L03. Columna-Luminaria ELEMENTS de HESS** con configuraciones para cámaras CCTV, WIFI, enchufes cargador AC/DC (9000 mm). / **BAJA TENSIÓN-TELECOMUNICACIONES / T01 Arqueta 40x40** fabricada con bloques de hormigón vibrado 12x25x50 cogidos con mortero 1:5, interior enfoscado con mortero 1:3 hidrofugo aditivado.Tapa de registro ACO GUSS BASIC rellenable para arquetas de servicios de fundición dúctil de clase de carga C250 según UNE EN 124. / **SANEAMIENTO-PLUVIALES / S01. Canal de drenaje lineal ranurado tubular** para instalación enterrada de PEMD canal de drenaje lineal ranurado tubular para instalación enterrada diamero interior de 150 mm Longitud total de 200 cm / **RIEGO Y JARDINERÍA / J01 Tubo antiaices** PVC Ø100 cm. / **J02 Inundador** radicular RAIN BIRD mimi RWS -M-MBG / **J03 Árbol Ornamental** con coja aparasolada a designar por DF. Altura mínima >2,30m.

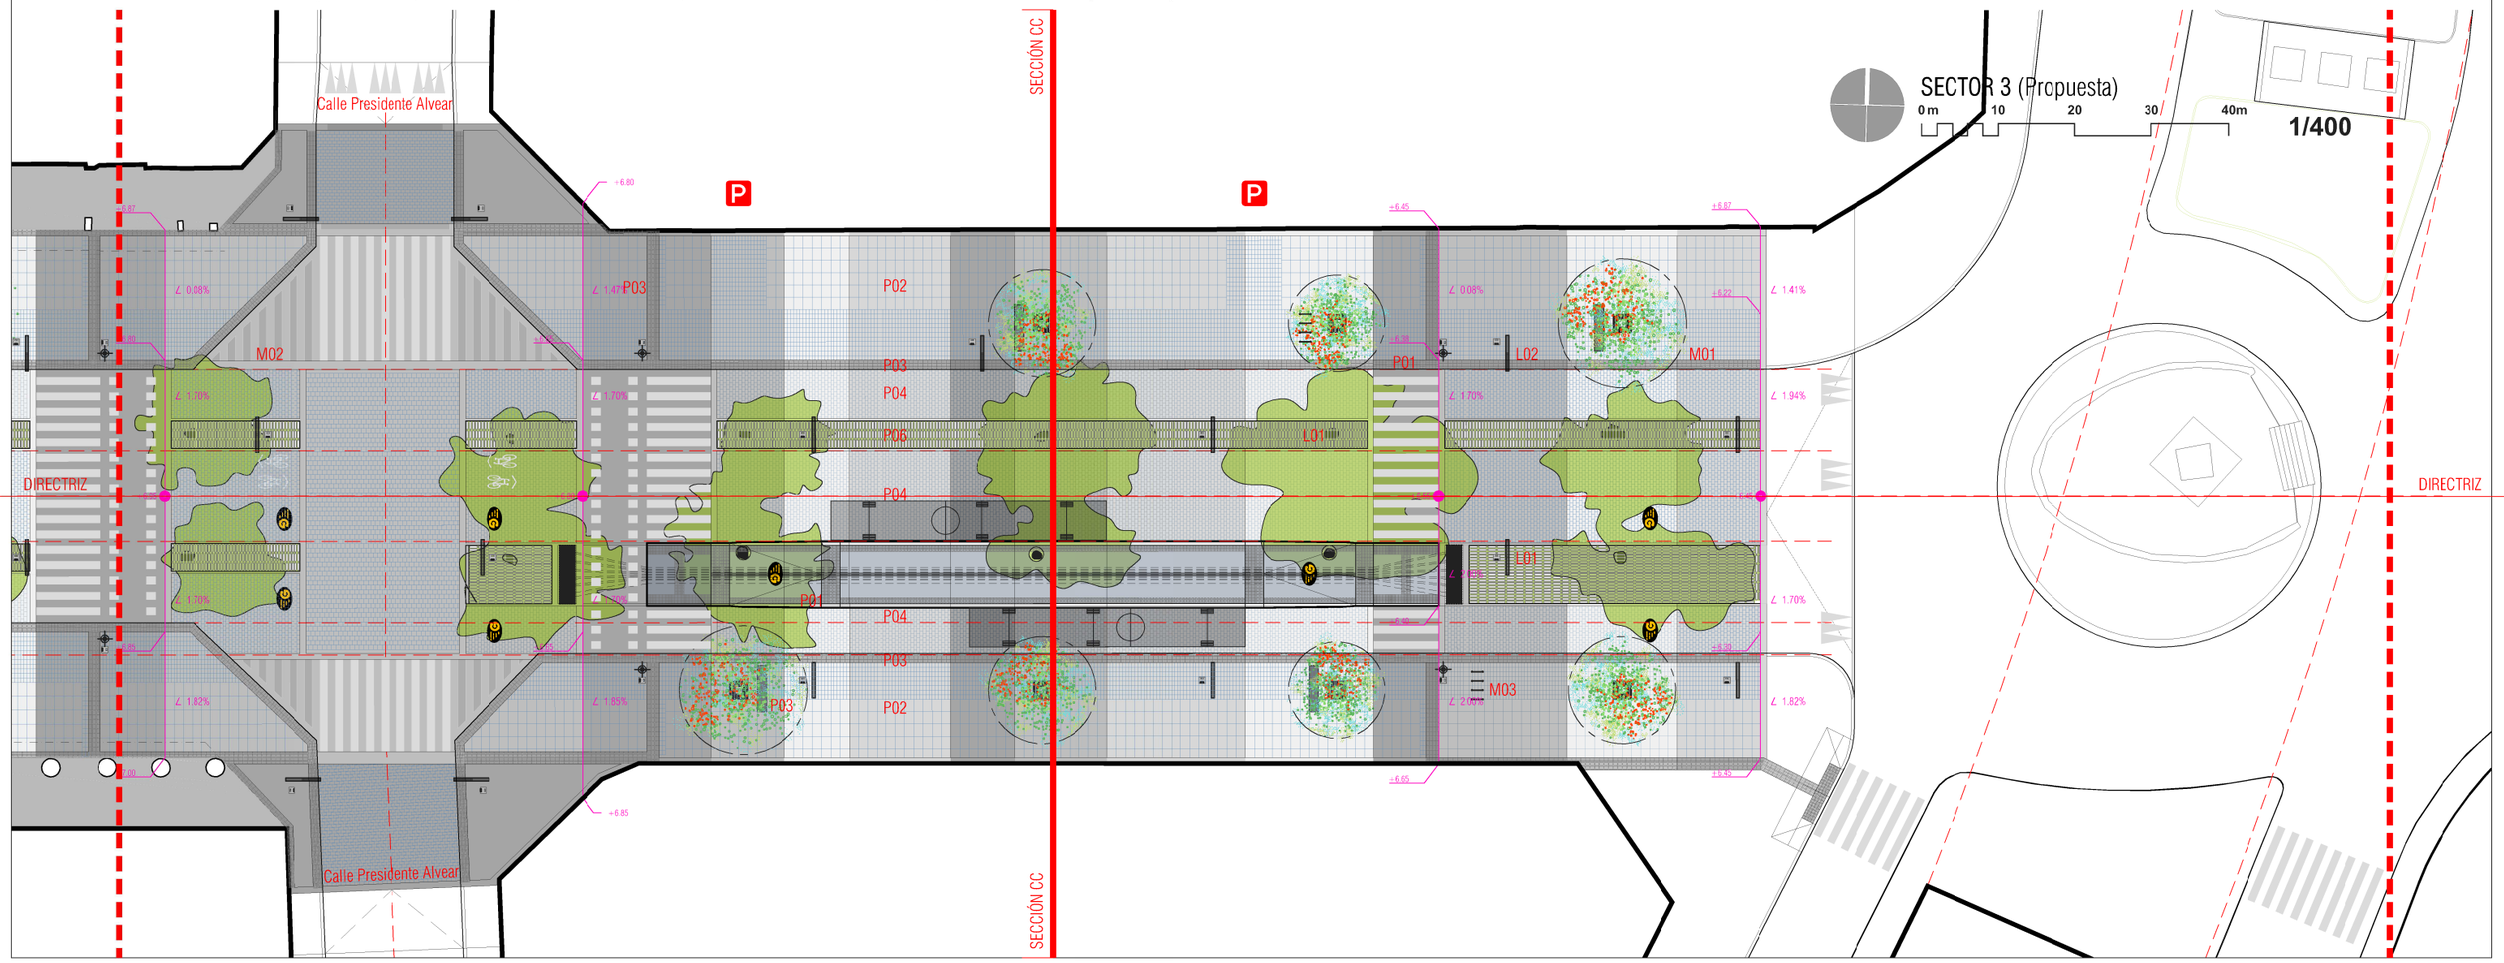

SECTOR 3 (Propuesta)

0m 10 20 30 40m

1/400

GUAGUAS MUNICIPALES	GEURSA Sociedad Municipal de Gestión Urbanística de Las Palmas de Gran Canaria, S.A.	EQUIPO REDACTOR MIGUEL SANTIAGO PEÑA / ADÁN JORGE DÁVILA MEDINA ARQUITECTO COL. 2003 INGENIERO CIVIL	SITUACION: T.M. LAS PALMAS G.C. DISTRITO: CENTRO	FECHA: NOVIEMBRE 2017 ESCALA 1/150 - 1/400	PROYECTO: IMPLANTACIÓN CARRILES METRO GUAGUA TRAMO 7: MESA Y LOPEZ - BASE NAVAL PLANO: PLANTA PROPUESTA (SECTOR 3)	C.C.:	PLANO N: 04 HOJA 03 DE 03

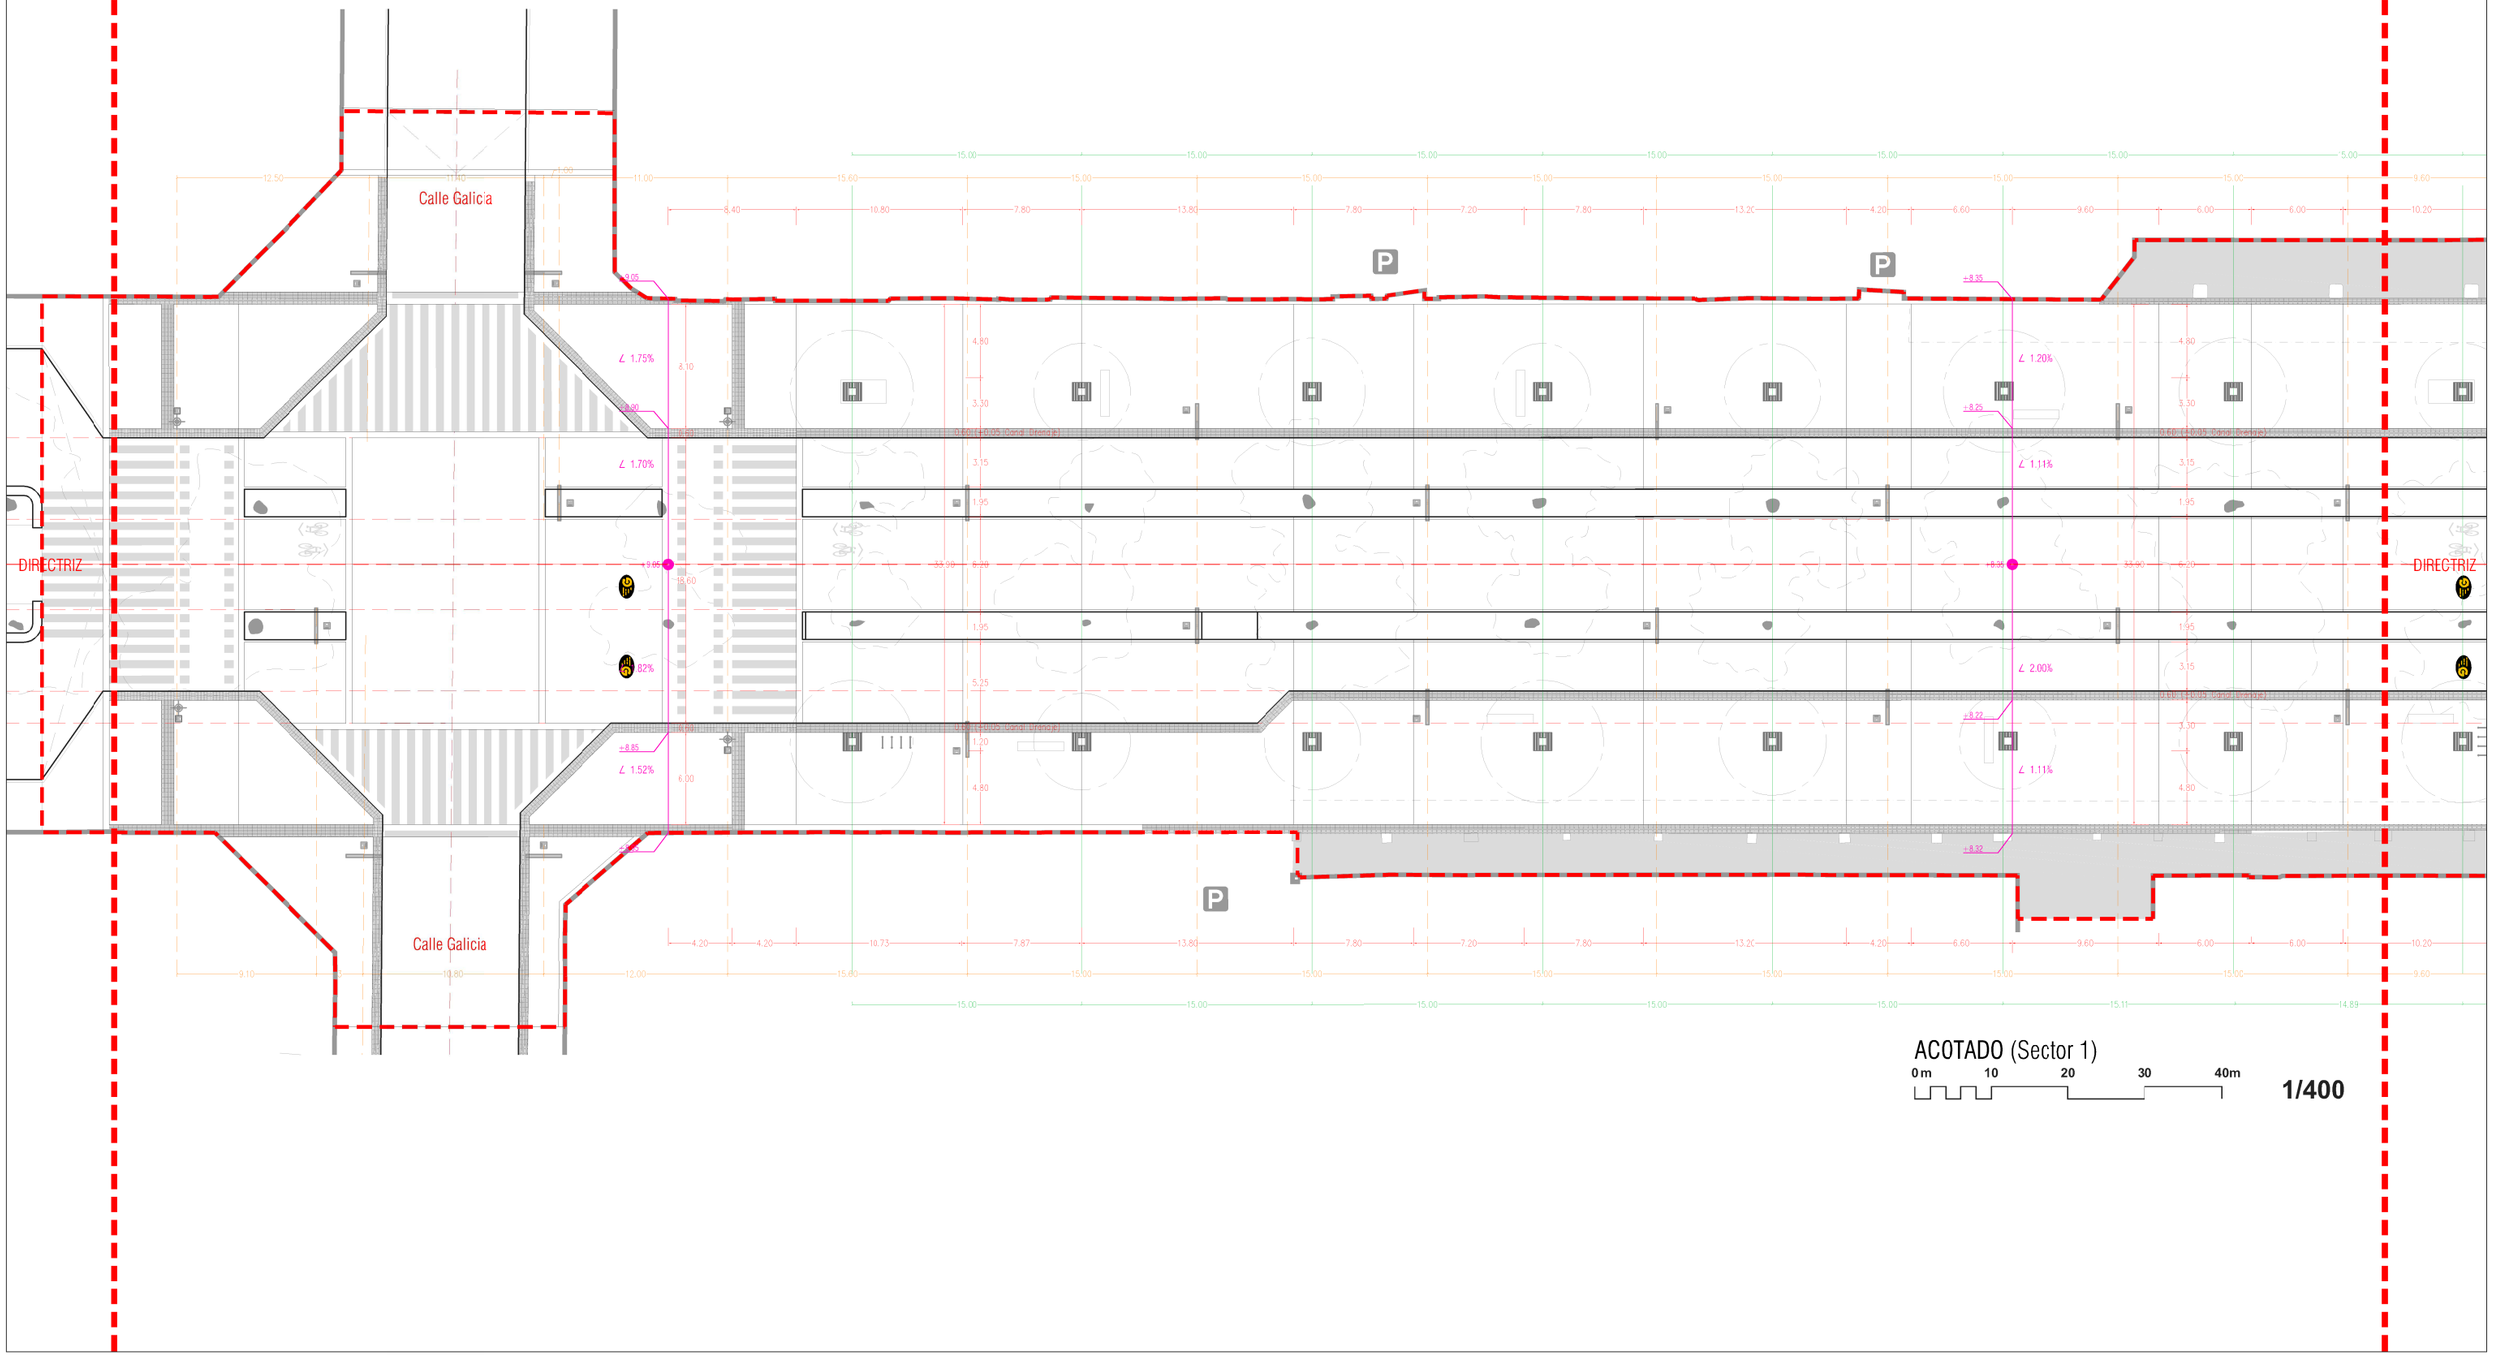

GUAGUAS MUNICIPALES

GEURSA
Sociedad Municipal de Gestión Urbanística de Las Palmas de Gran Canaria, S.A.

EQUIPO REDACTOR
MIGUEL SANTIAGO PEÑA / ADÁN JORGE DÁVILA MEDINA
ARQUITECTO COL. 2003 INGENIERO CIVIL

SITUACION: T.M. LAS PALMAS G.C.
DISTRITO: CENTRO

FECHA: NOVIEMBRE 2017
ESCALA 1/400

PROYECTO: IMPLANTACIÓN CARRILES METRO GUAGUA TRAMO 7: MESA Y LOPEZ - BASE NAVAL
C.C.:
PLANO: ACOTADO (SECTOR 1)

PLANO N: 05
HOJA 01 DE 03